


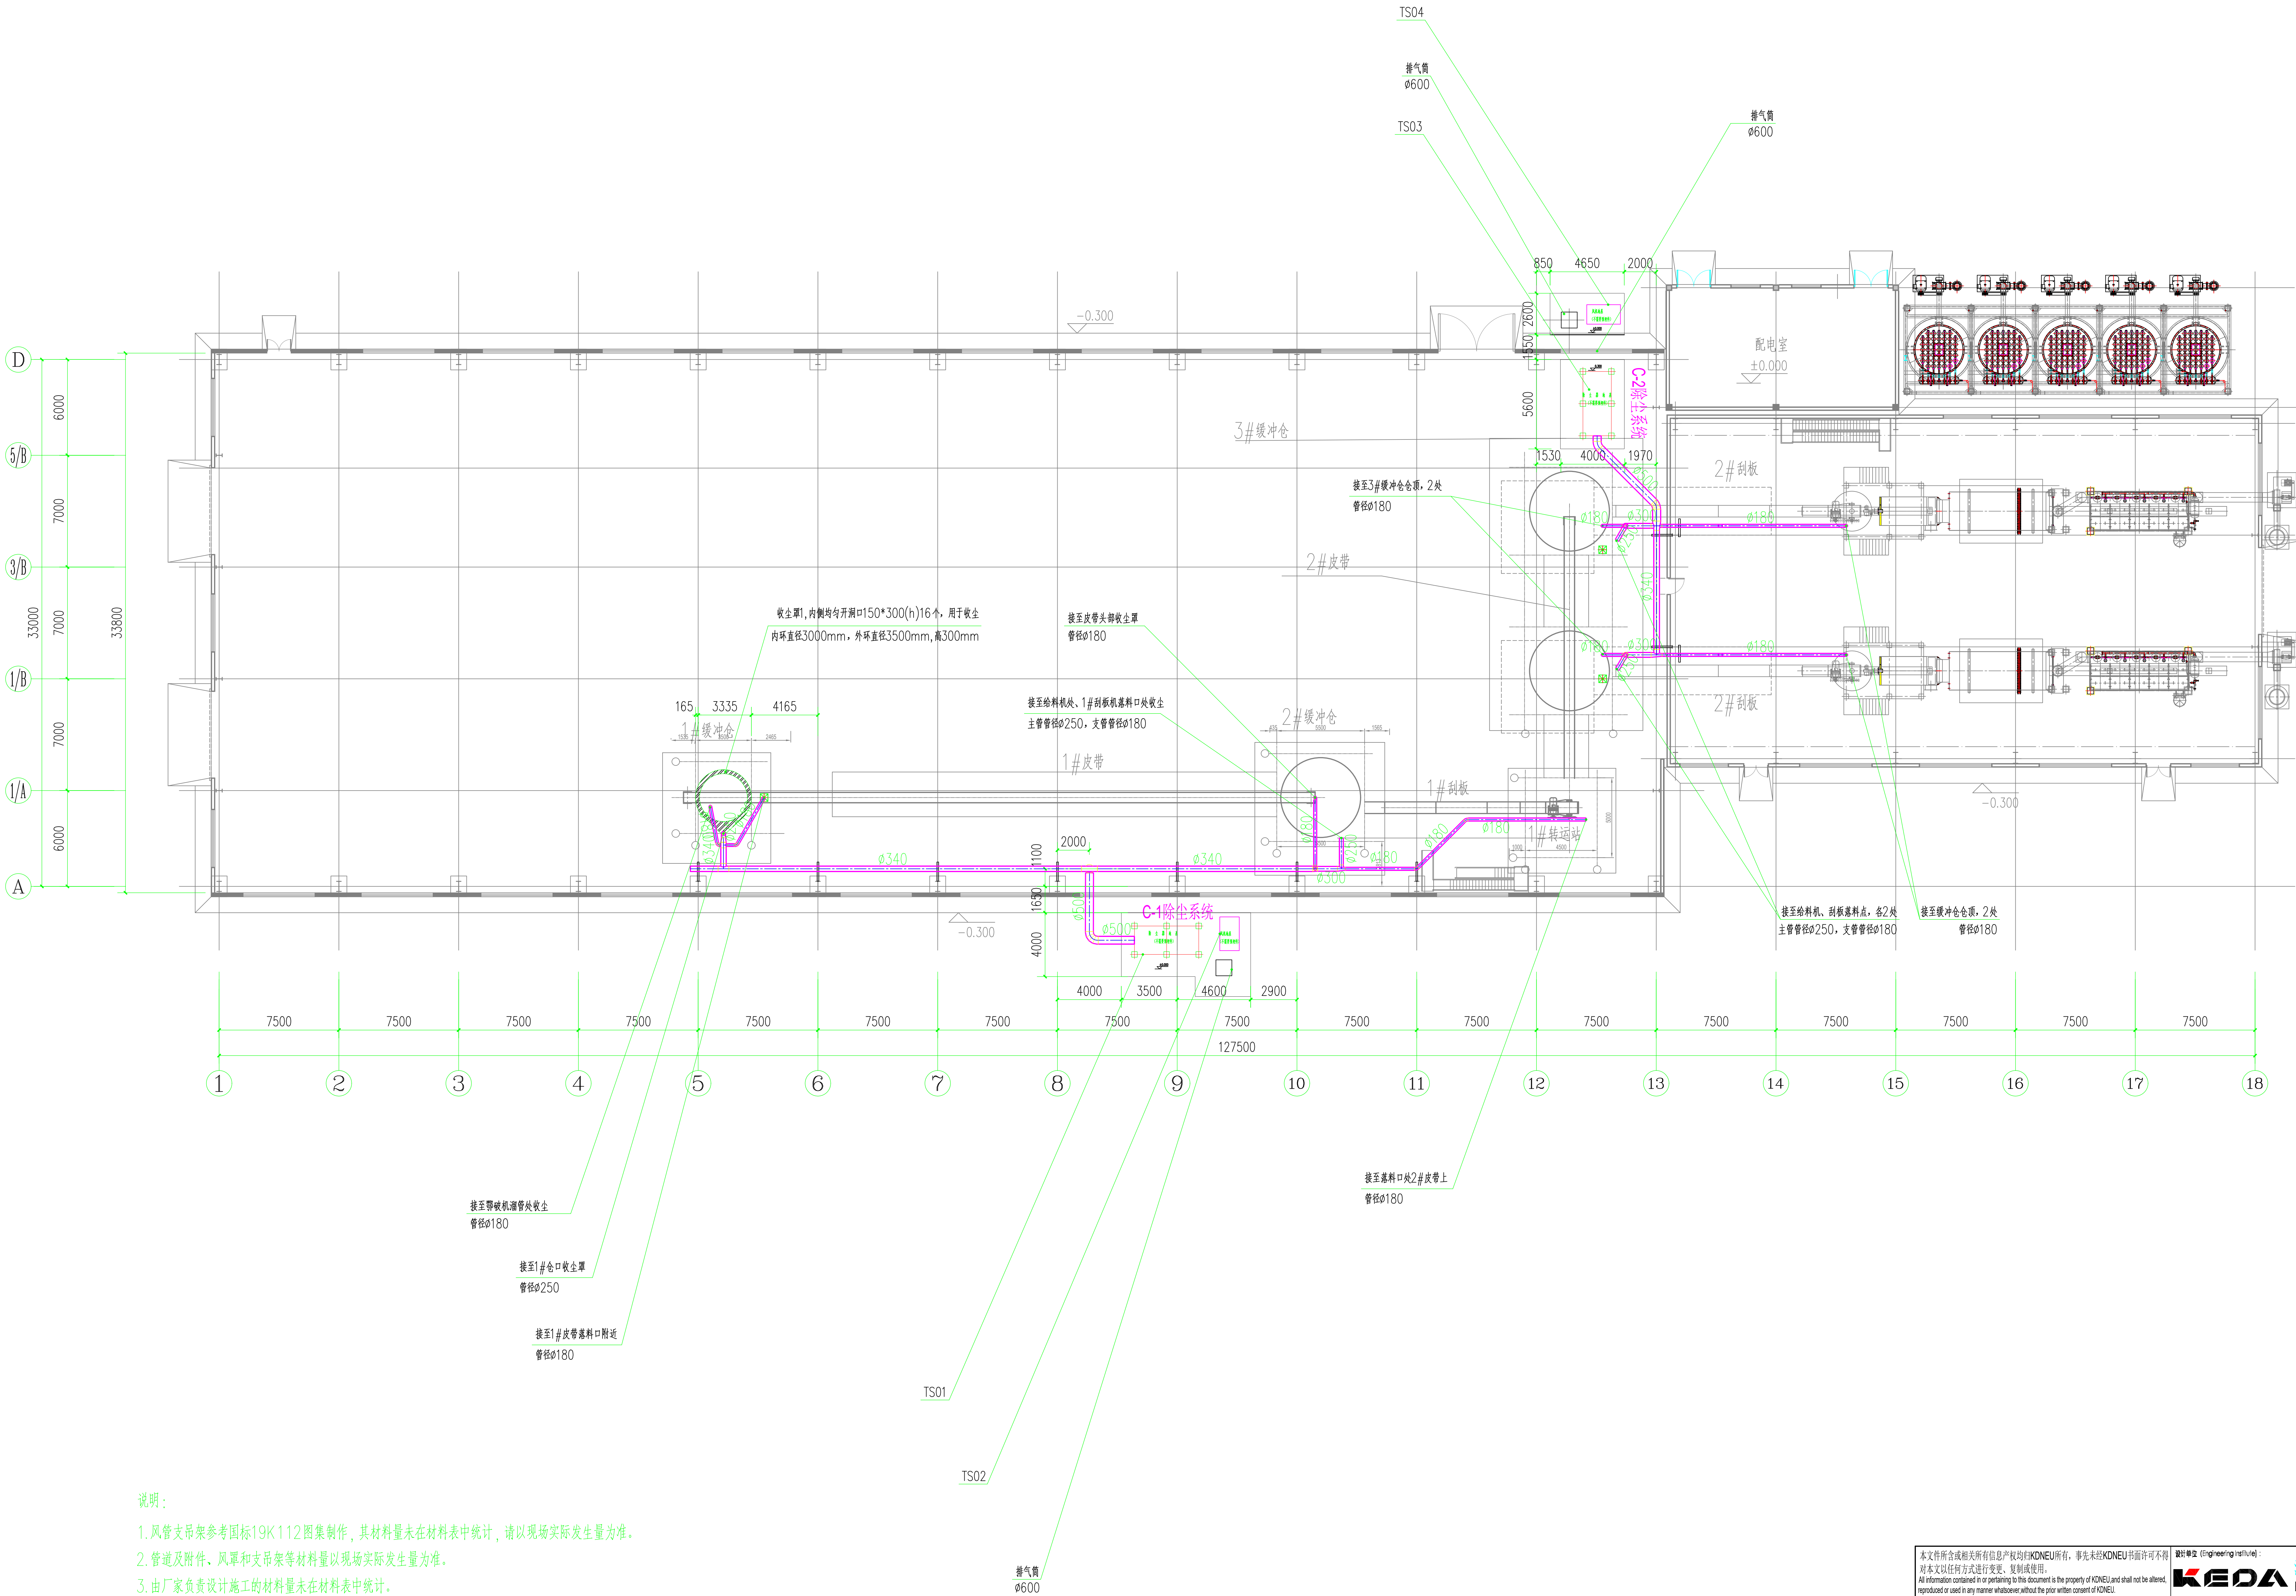

说明:

1. 风管支吊架参考国标19K112图集制作, 其材料量未在材料表中统计, 请以现场实际发生量为准。
2. 管道及配件、风罩和支吊架等材料量以现场实际发生量为准。
3. 由厂家负责设计施工的材料量未在材料表中统计。
4. 除尘管道标高根据现场实际情况可适当调整。

设计单位 (Designing Unit):				河南科达东大国际工程有限公司 HENAN KEDAEU INTERNATIONAL ENGINEERING CO., LTD.			
项目负责人 PROJECT M.	张百振	张百振	2303-23	科达锂电池负极材料智能化生产项目			
专业负责人 DIRECTOR	袁亚兵	袁亚兵	2203-23	原料车间	工程编号 PROJECT NO.	KN2301	
审 定 APPROVED	王浩波	王浩波	2103-23		设计阶段 PHASE	施 工	
审 核 REVIEWED	李 兵	李 兵	1903-23	除尘布置平面图	专 业 SPECIALTY	暖 通	
校 核 CHECKED	李明利	李明利	1803-23		图纸比例 SCALE	1:200	
设 计 DESIGNED	袁亚兵	袁亚兵	1703-23		图纸规格 SIZE	A1	
图 号		KN2301DE-DR-1061HV-0900		图 号			
DRAW No.							